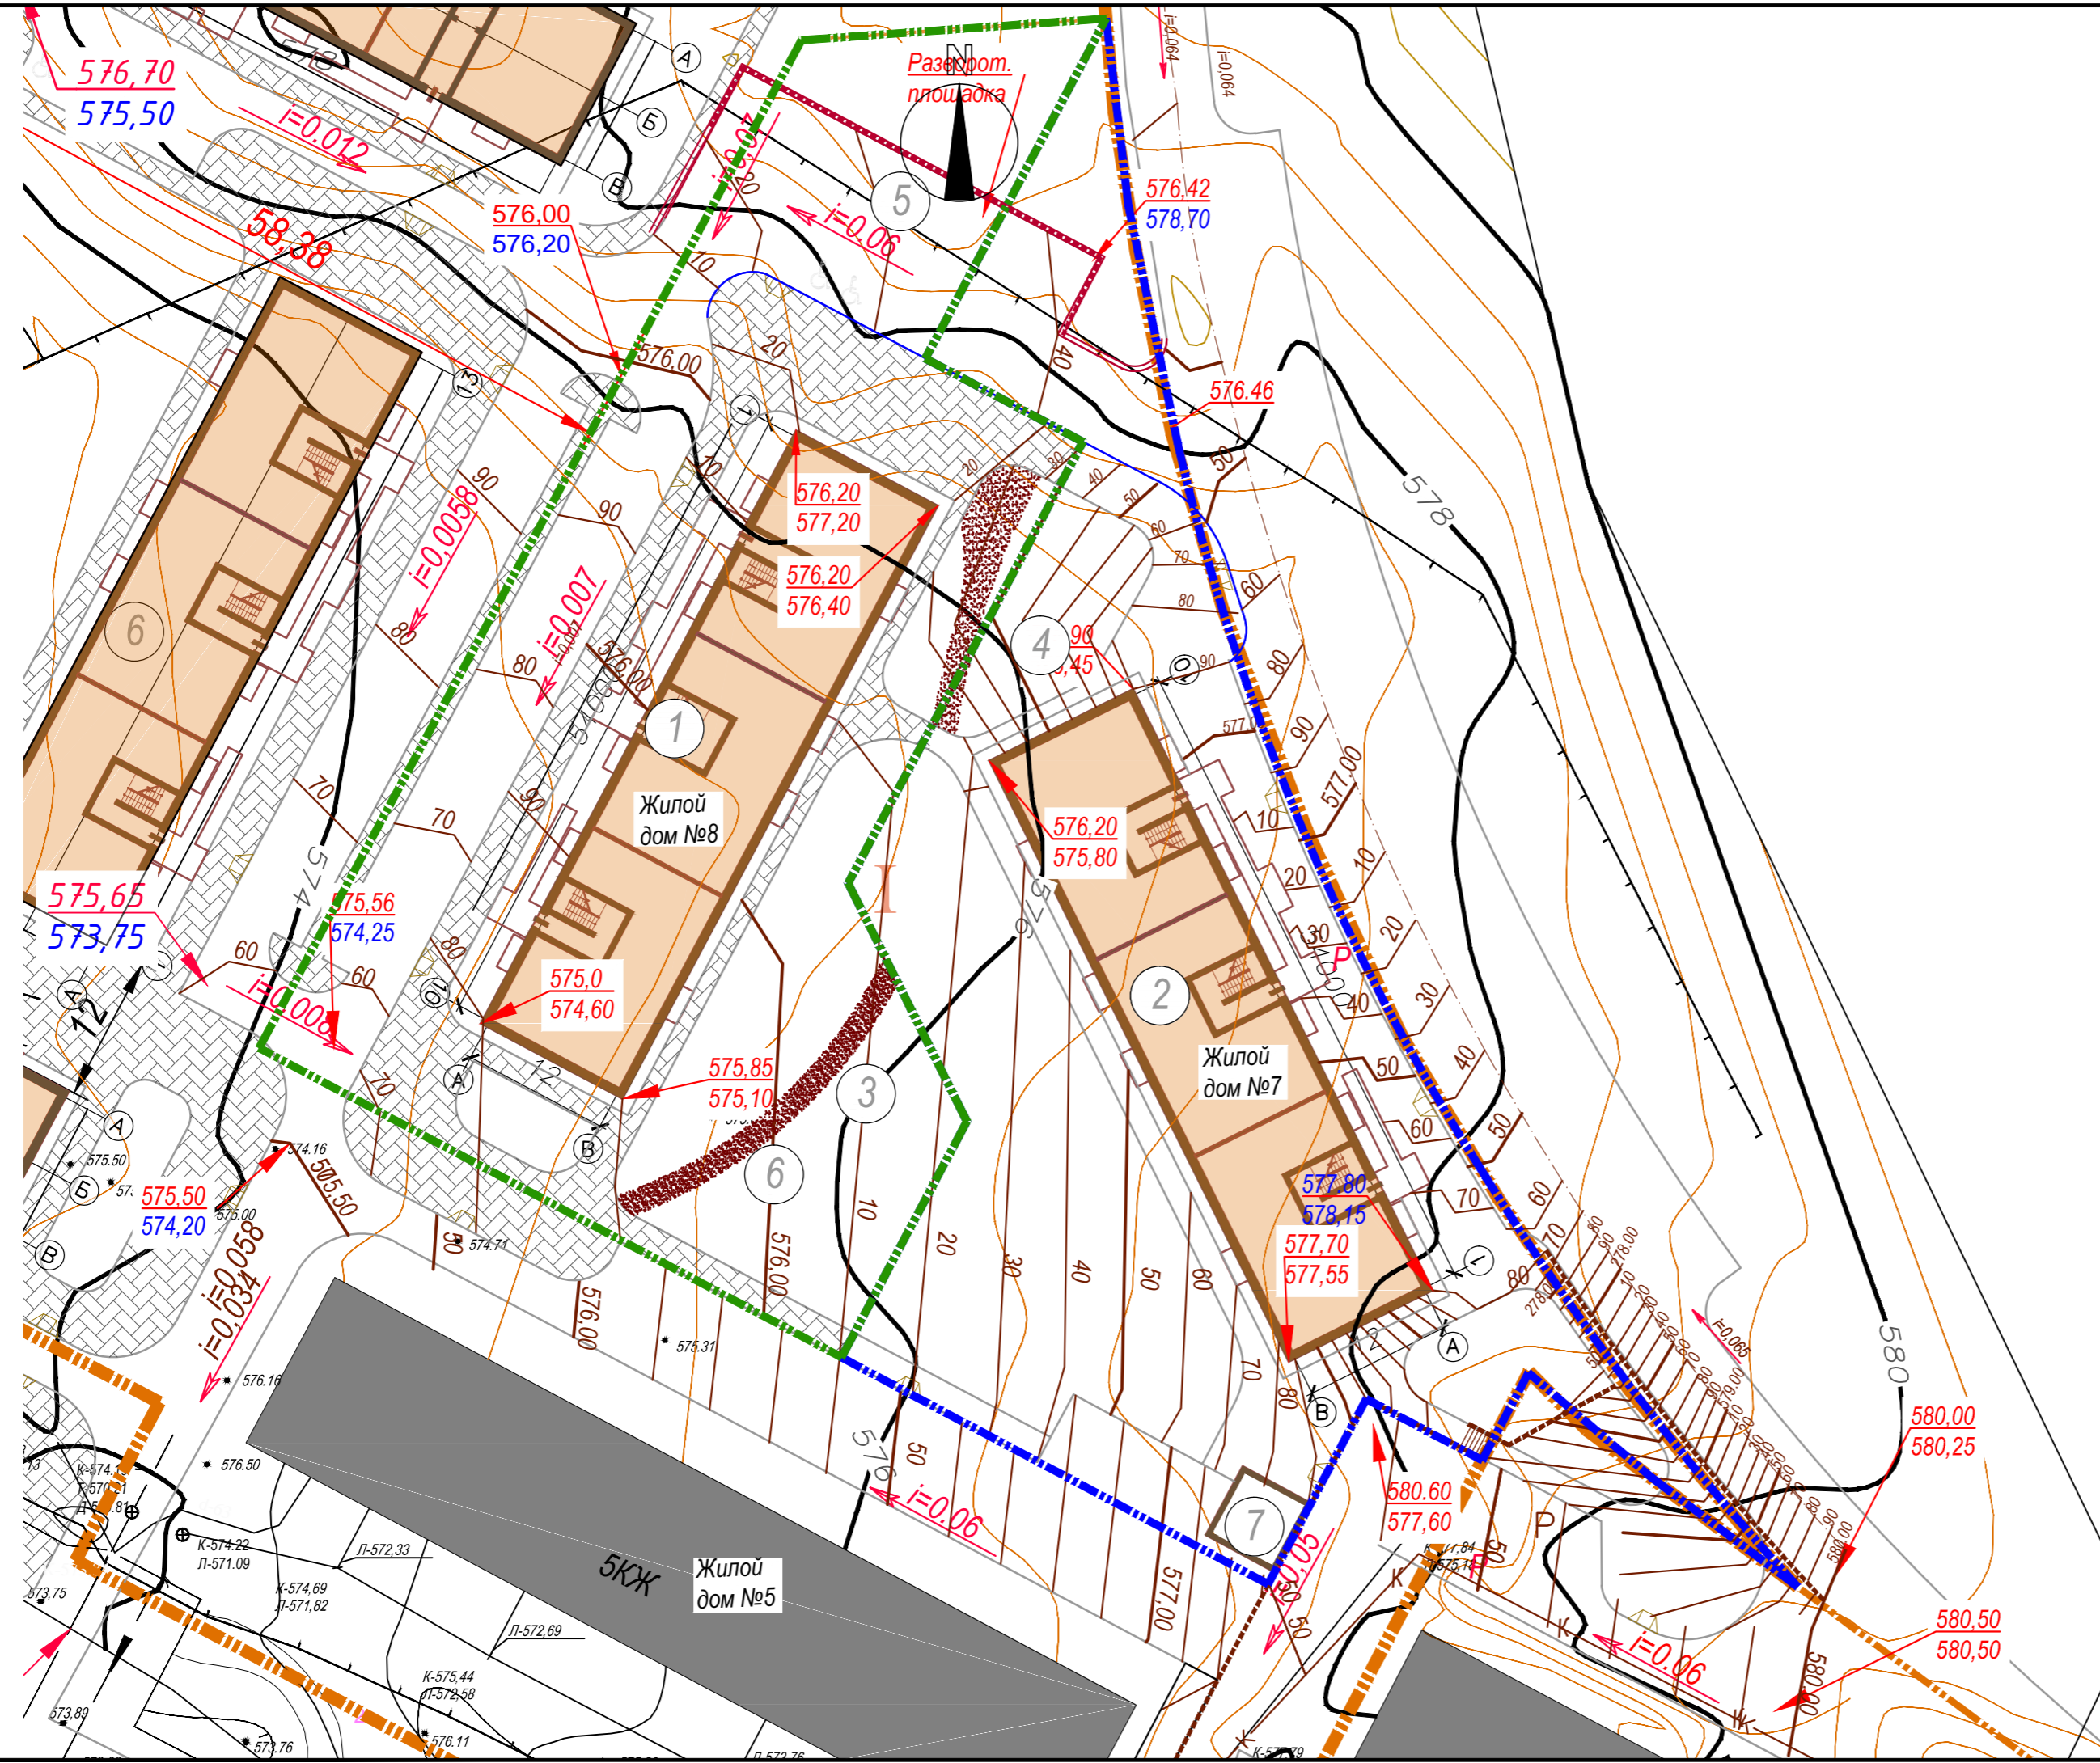


Условные обозначения



Обозначение	Наименование	Примечание
	Проектируемое здание	
	Асфальтовое покрытие	
	- Проектная отм. рельефа - Существующая отм. рельефа	
	Направление уклона	
	Граница отвода участка	
	Красная линия	



СОГЛАСОВАНО

Инв. N подл.	Подпись и дата	Взам. инв. N

					20-02-01-ПЗУ			
					Комплекс жилых домов в 142 квартале Юго-восточной части Октябрьского района г. Улан-Удэ. Изменение 2			
Изм.	Кол.уч	Лист	№ Док.	Подпись	Дата	Этапия	Лист	Листов
ГАП		Ильина И.О.				3 этап - Один жилой дом типа 1	П	4
Разработал		Еноткина Н.Д.						
						Схема вертикальной планировки территории		
						проектная мастерская ТРИУМ Формат: А3		

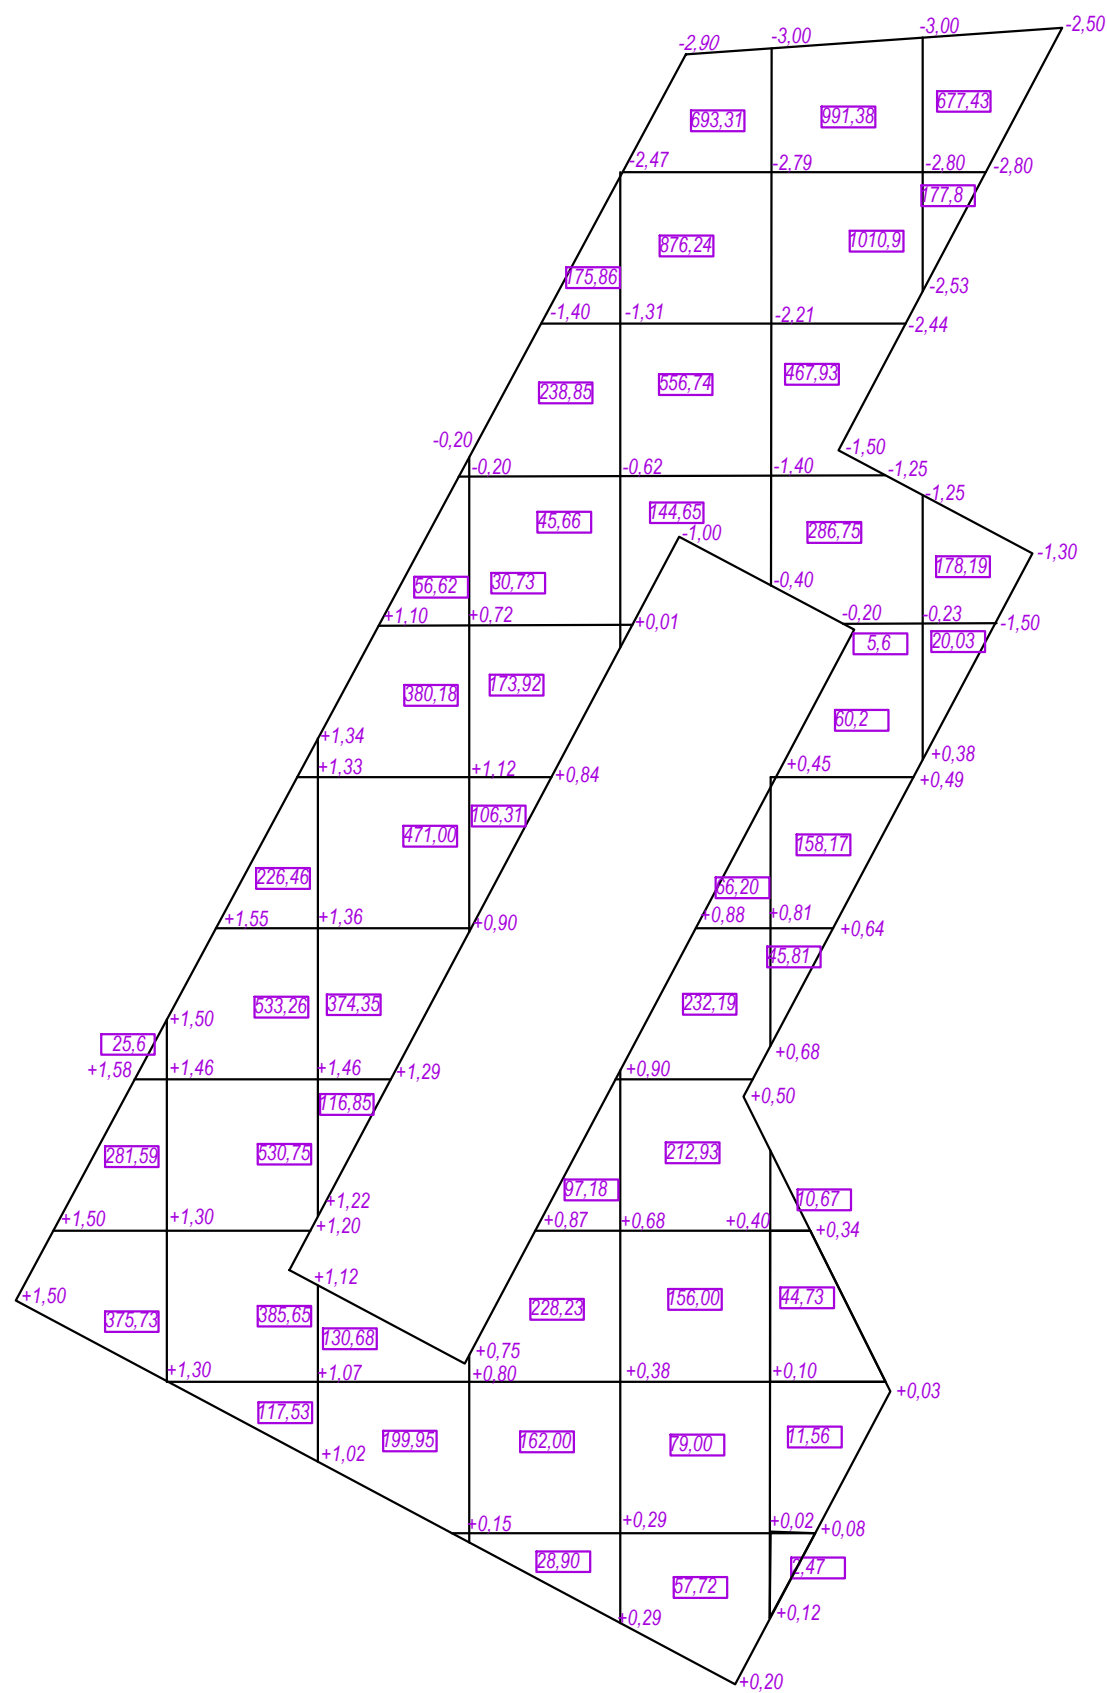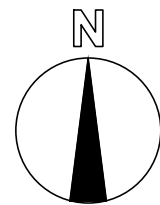

СОГЛАСОВАНО

Взам. инв. N

Подпись и дата









Инв. N подл.


Заказчик: ООО "Дюпон-Инвест"						20-06-ПЗУ		
Комплекс жилых домов в 142 квартале Юго-восточной части Октябрьского района г. Улан-Удэ. Изменение 2								
Изм.	Кол.уч	Лист	№ Док.	Подпись	Дата	Стадия	Лист	Листов
ГАП		Ильина И.О.				3 этап – Один жилой дом типа 1	П	5
Разработал		Ильин Д.С.						
Норм. контр.		Елизова Е.С.				Ведомость земляных масс		

Экспликация зданий и сооружений

Номер по плану	Наименование	Площадь застройки, м ²
1	Проектируемый жилой дом №1 (жилой дом №8)	870 м ²
2	Проектируемый жилой дом №2 (жилой дом №7)	870 м ²
3	Игровая площадка	
4	Площадка для сушки белья	
5	Площадка для мусорных контейнеров	
6	Площадка для стриболо	
7	ТП	

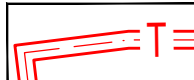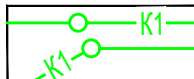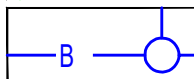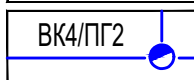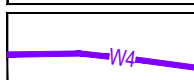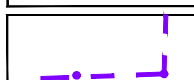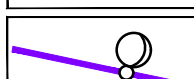УСЛОВНЫЕ ОБОЗНАЧЕНИЯ

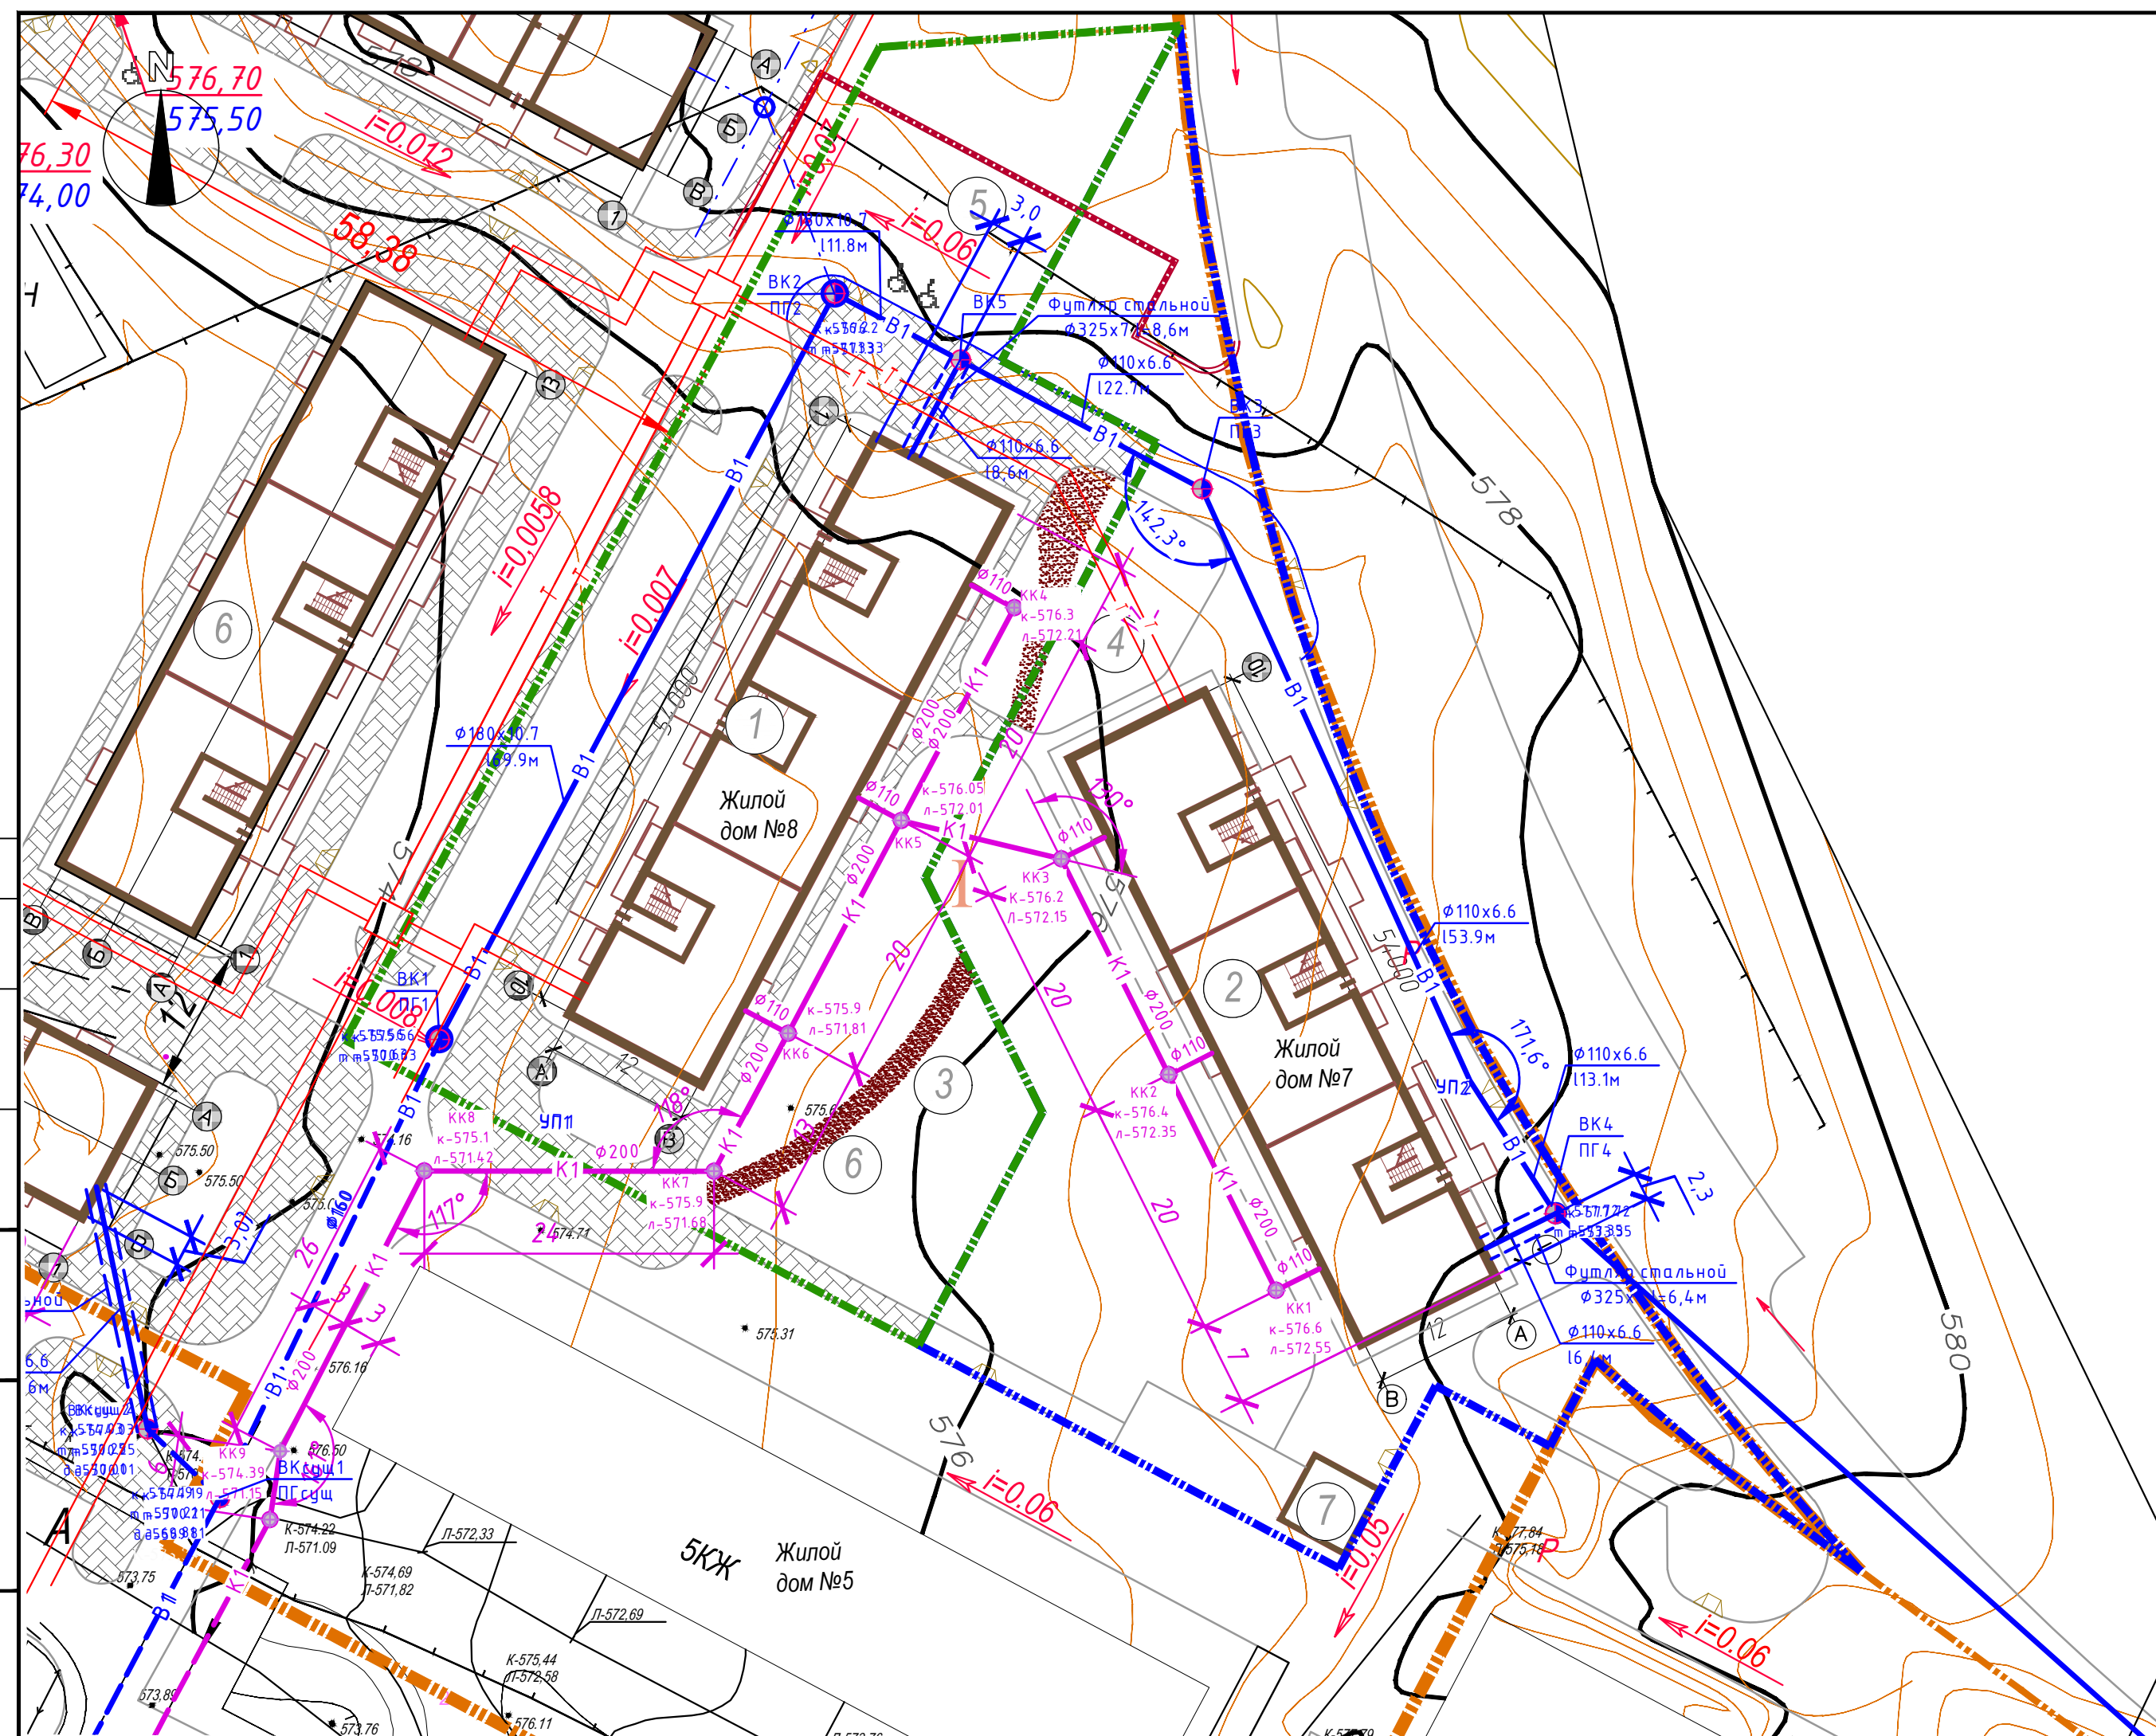-  - Проектируемые теплосети
-  - Проектируемые самотечные сети хозяйственно-бытовой канализации
-  - Проектируемый водопровод
-  - Проектируемый пожарный гидрант
-  - Проектируемый кабель электроснабжения
-  - Проектируемый контур повторного заземления
-  - Проектируемая сеть освещение территории
-  - Светильник уличного освещения





					20-02-01-ПЗУ			
					Комплекс жилых домов в 142 квартале Юго-восточной части Октябрьского района г. Улан-Удэ. Изменение 2			
Изм.	Кол.уч	Лист	№ Док.	Подпись	Дата	Стадия	Лист	Листов
ГАП	Ильина И.О.					3 этап - Один жилой дом типа 1	П	6
Разработал	Еноткина Н.Д.							
						Сводный план сетей		
								

СОГЛАСОВАНО

Взам. инв. N

Подпись и дата

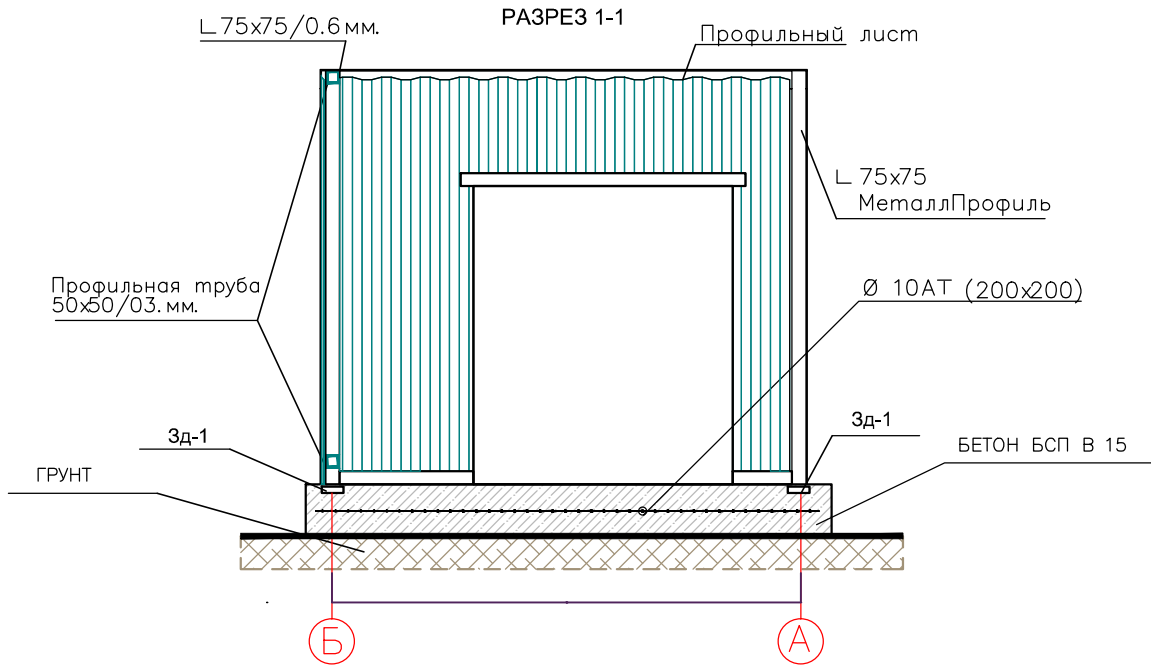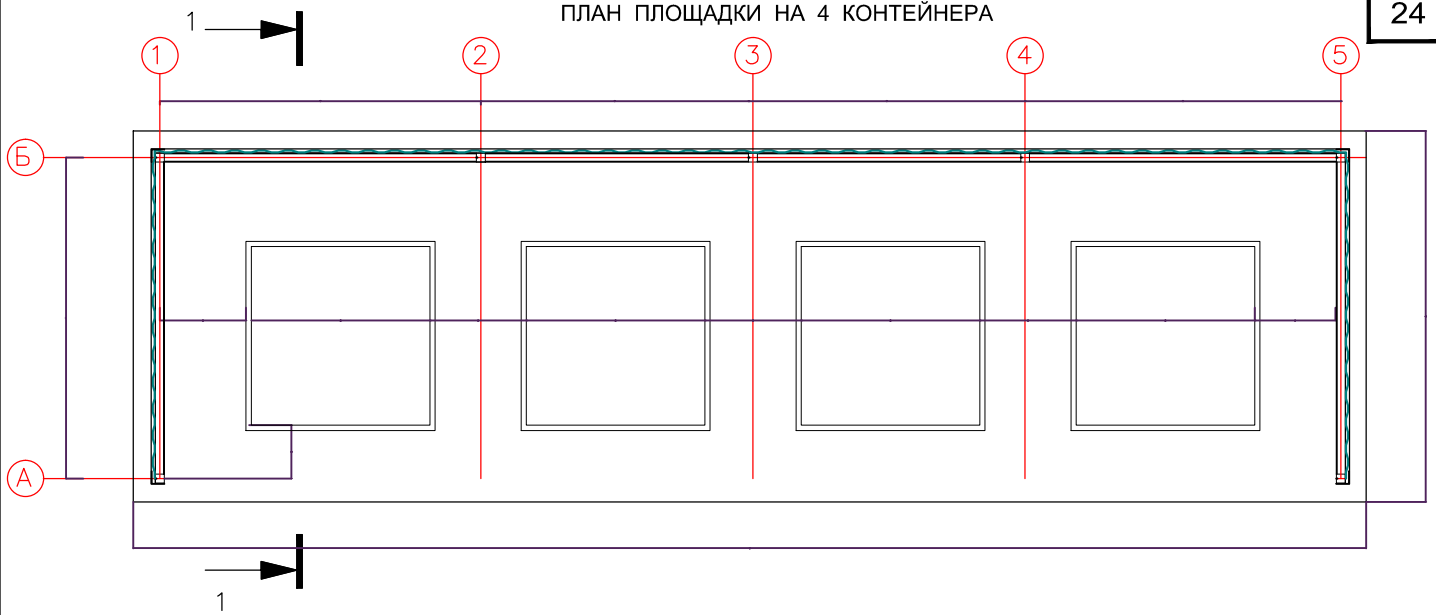Инв. N подл.



СПЕЦИФИКАЦИЯ МАТЕРИАЛОВ И ИЗДЕЛИЙ					
ПОЗ	ОБОЗНАЧЕНИЕ	НАИМЕНОВАНИЕ	КОЛ.	МАССА	ПРИМЕЧ. ЕД. КГ.
Площадка на 2 контейнера					
	Днище	бетон БСТ В 15П F75 м3	2,68		
Сг-1	ГОСТ 5781-82*	бетон В 7.5 м3	1,52		
		сетка (Ø 10А-I) п.м.	120	0,617	
Зг-1		Закладная деталь	7	0,79	
1	ГОСТ 103-76	-100*8 L=100	1	0,628	
2	ОСТ 5781-82	Ø 10А-III L=130	2	0,08	
Ограждение площадки					
	ГОСТ 8639-82	Тр. 50*50*3.0 l=1600мм.	7	6,9	
		Тр. 50*50*3.0	20п.м.	4,31	
	ГОСТ 8509-93	уголок 75*75*6	10п.м.	6,89	
		"МеталлПрофиль"	кребельный материал		
			МП20*1035-0.6 п.м.	16	7,4
		Винт самонарезающий "Hilti S-MD 51Z 4.8x38"	52		
	ГОСТ 8509-93	Уголок 50x50x5	10	6,89	

Инв. N после Подпись и дата

20-02-01-ПЗУ					
Комплекс жилых домов в 142 квартале Юго-восточной части Октябрьского района г. Улан-Удэ. Изменение 2					
Изм	Кол.уч.	Лист	№ док.	Подп.	Дата
Разраб.		Михалёва		<i>[Signature]</i>	
Проверил		Нельдушкин		<i>[Signature]</i>	
ГАП		Ильина		<i>[Signature]</i>	
Н. контр.		Цыренова		<i>[Signature]</i>	
3 этап - Один жилой дом типа 1				Стадия	Лист
План площадки на 4 контейнера. Разрез 1-1. Спецификация.				П	Листов